




- A. Poel
- B. Bank
- C. Insectenhotel
- D. Infobord
- E. Totem & zitplek
- F. Fietsenstalling
- G. Beestentoren & info
- H. Bijenstruweel
- I. Wilgentunnel
- J. Broedstroof vliegend hert
- K. Bijenkasten
- L. Takkenril
- M. Zandhoop
- N. Puinhoop
- O. Kleinfruit
- P. Stapelmuur
- Q. Bloemenweide
- R. Ruimte pizzaoven

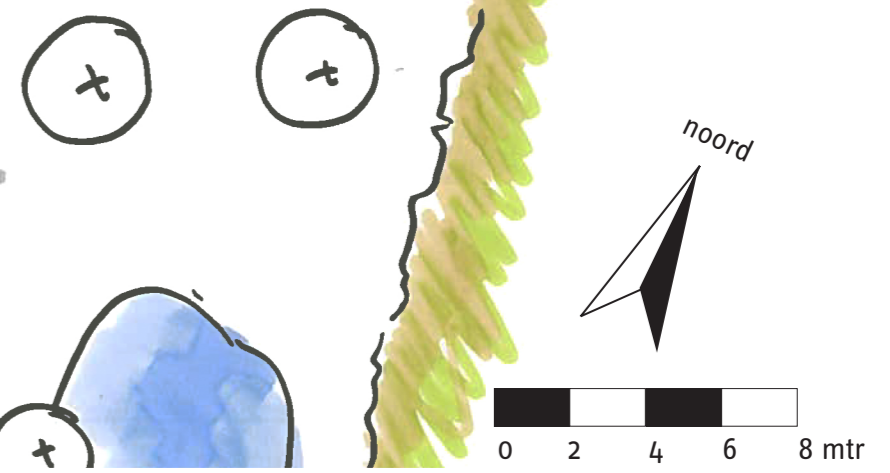

Plattegrond
Dorpsgaard Puth

PROJECTNUMMER 40-2018-HO-901
 FORMAAT A3
 SCHAAL 1:200
 ONTWERP S. van den Beuken
 DATUM 13-09-2018

STICHTING IKL
 Susterderweg 31
 6118 CP NIEUWSTADT
 046 3030530
 ikl@ikl-limburg.nl

